


***GHI CHÚ**

- SÀN VẼ SINH DÀY 220MM, HÀ CỐT 50MM
- SÀN DÀY 120MM

MẶT BẰNG KẾT CẤU TẦNG 3-8
(CỐT +7.450, +11.050, +18.250, +21.850, 25.450)

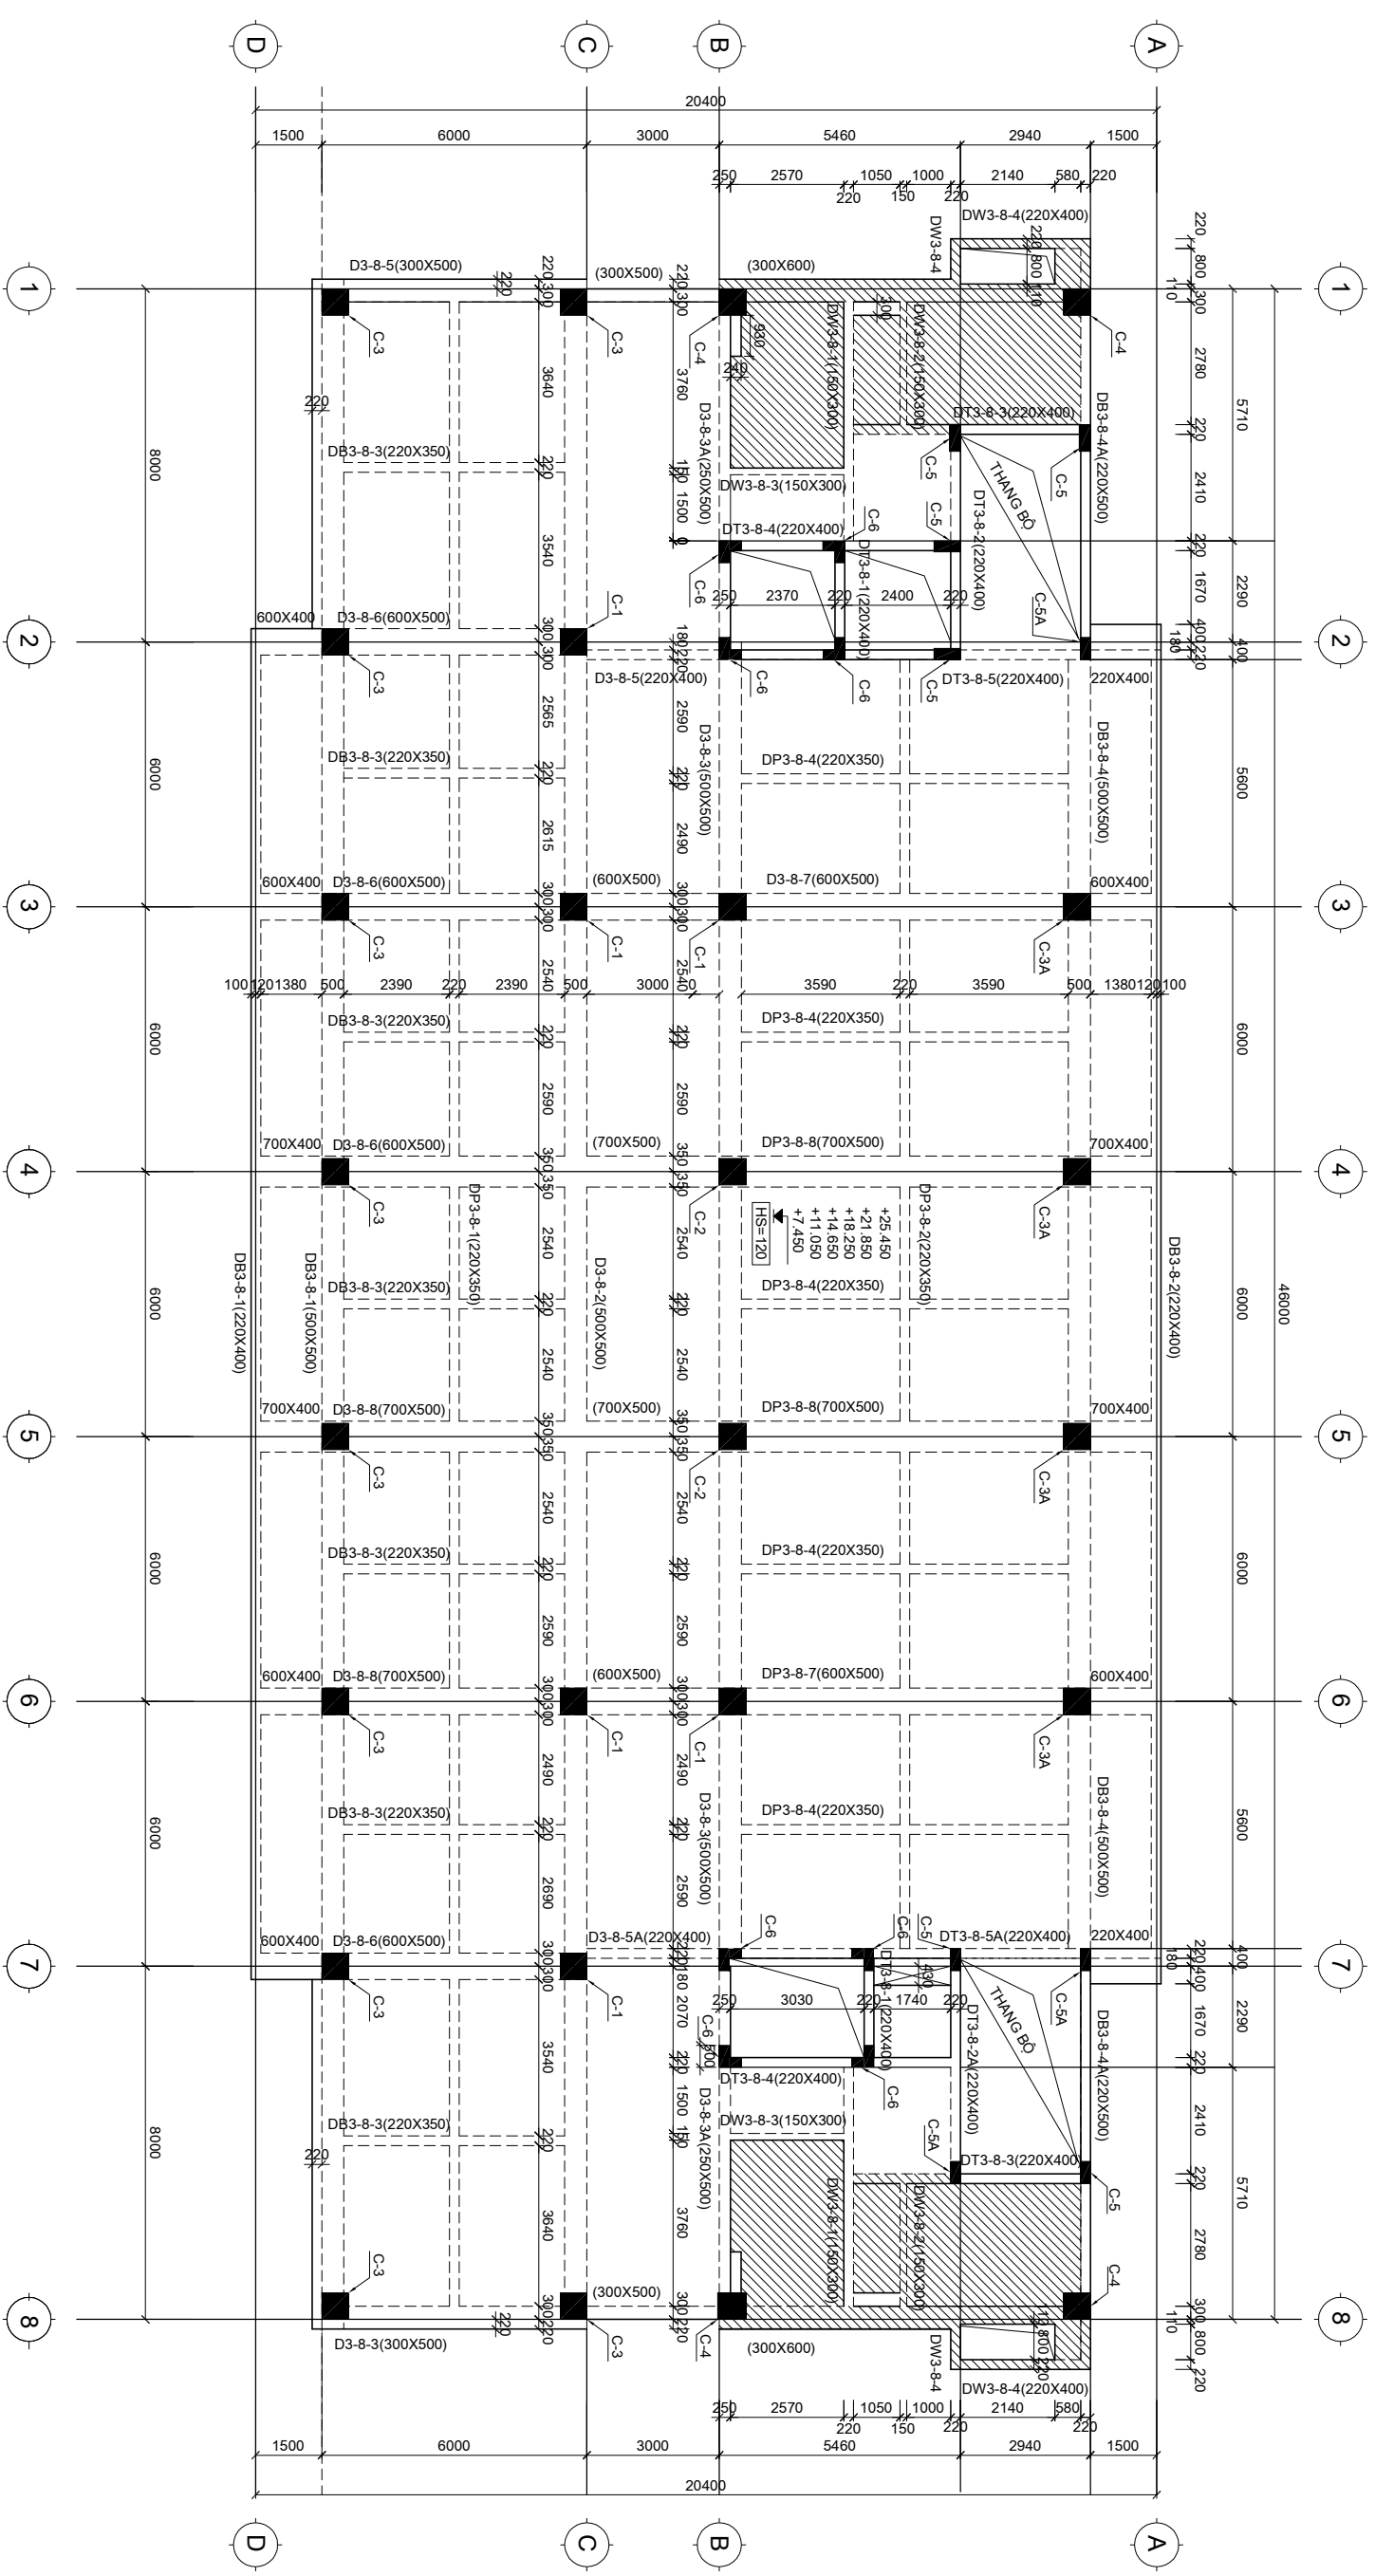

CÔNG TY CỔ PHẦN ĐẦU TƯ VÀ CƠ GIỚI
XÂY DỰNG - ICIC

VIỆN NGHIÊN CỨU THIẾT KẾ CHẾ TẠO MÁY NÔNG NGHIỆP

CHỨC DANH	HỌ VÀ TÊN	CHỮ KÝ
THỰC HIỆN	MAI VĂN HIỂN	
Kiểm tra		
PHÒNG KHKT		

MẶT BẰNG TẦNG 3-8

BÀI TẬP THỰC HÀNH SỐ 3	TÌ LỆ BẢN VẼ:	BẢN VẼ SỐ:
	LẦN XUẤT BẢN: 01	MÃ SỐ DỰ ÁN: